

7.860


7.449

30x105 高さは現地合わせ

排水用の溝は溝中で20mm、端は80mm下がり
根木の高さは調整架で現地合わせ（木口2種類必要）

調整架8個（木4、小4）
50x70 7450 工場でカット（端材も利用）

50x70 2本 上の根木材の端材を利用
調整架 小2または4

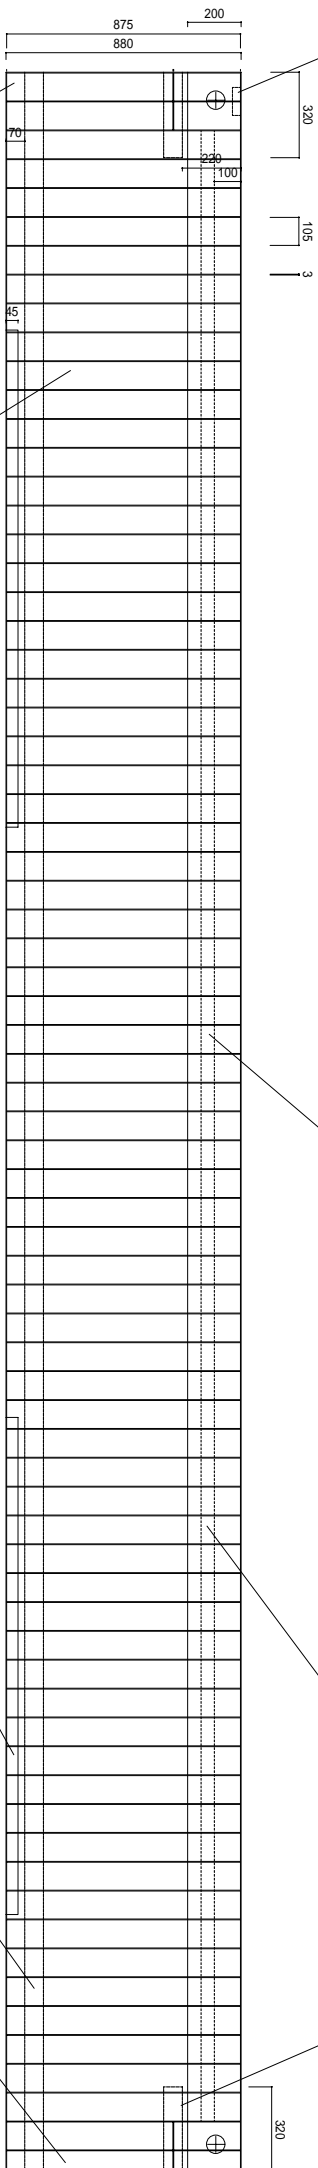

20x105x675 2本（分断は現場でカット）


20x105x675 69本（工場カット）

サッシの下端84mm

50x70 7260（工場でカット）
幅長で使い、50mmの下に15mmの材をスルーサーとして使用

一番右は現地合わせ
85mmが使えれば1112.5

エプロンカバー

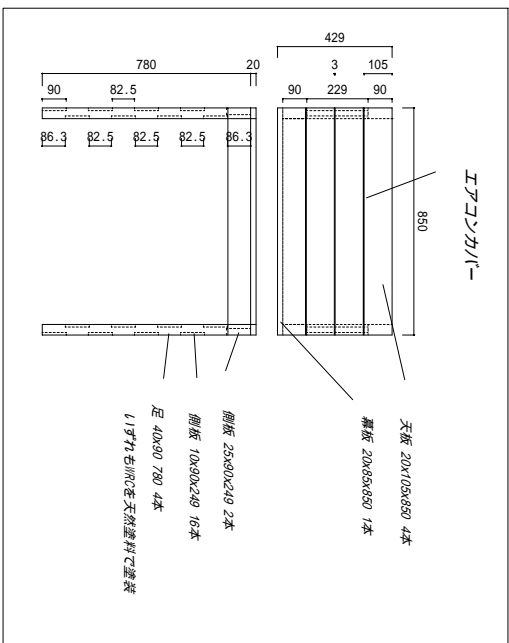

天板 20x105x850 4本

裏板 20x85x850 1本

脚板 25x90x249 2本

脚板 10x90x249 16本

足 40x90 780 4本

117がれも沢を天然塗料で塗装

リビングカーテン見学会を機に図面も多少それらしくしました
 特が付いただけでも立派に見えるから不思議です
 2005年6月加筆

2004.11.15

工事名 / 棟別	図面名	カットデッキネット & Leaf Green	管理番号	設計番号	担当番号	図面NO
備考	ハンダデッキ工事	香川県高松市神在川窪町450-2	日付	日付	日付	
	縮尺 1/30	TEL 087-882-0637 FAX 087-881-5484				