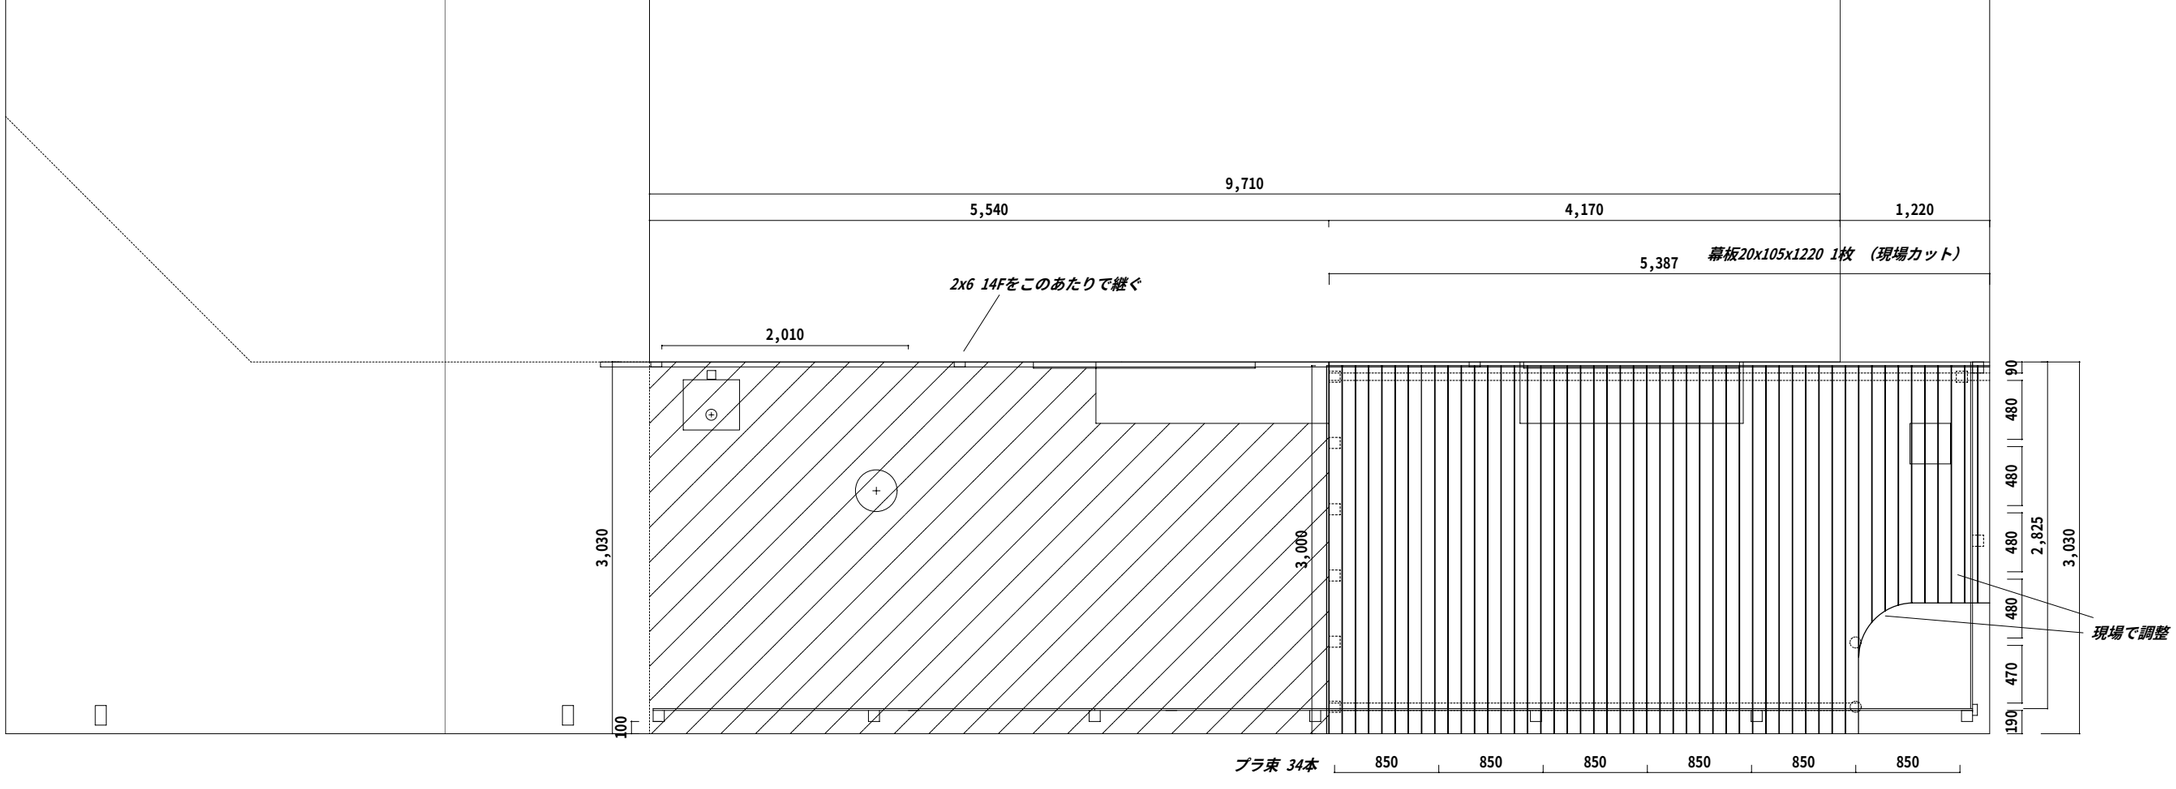

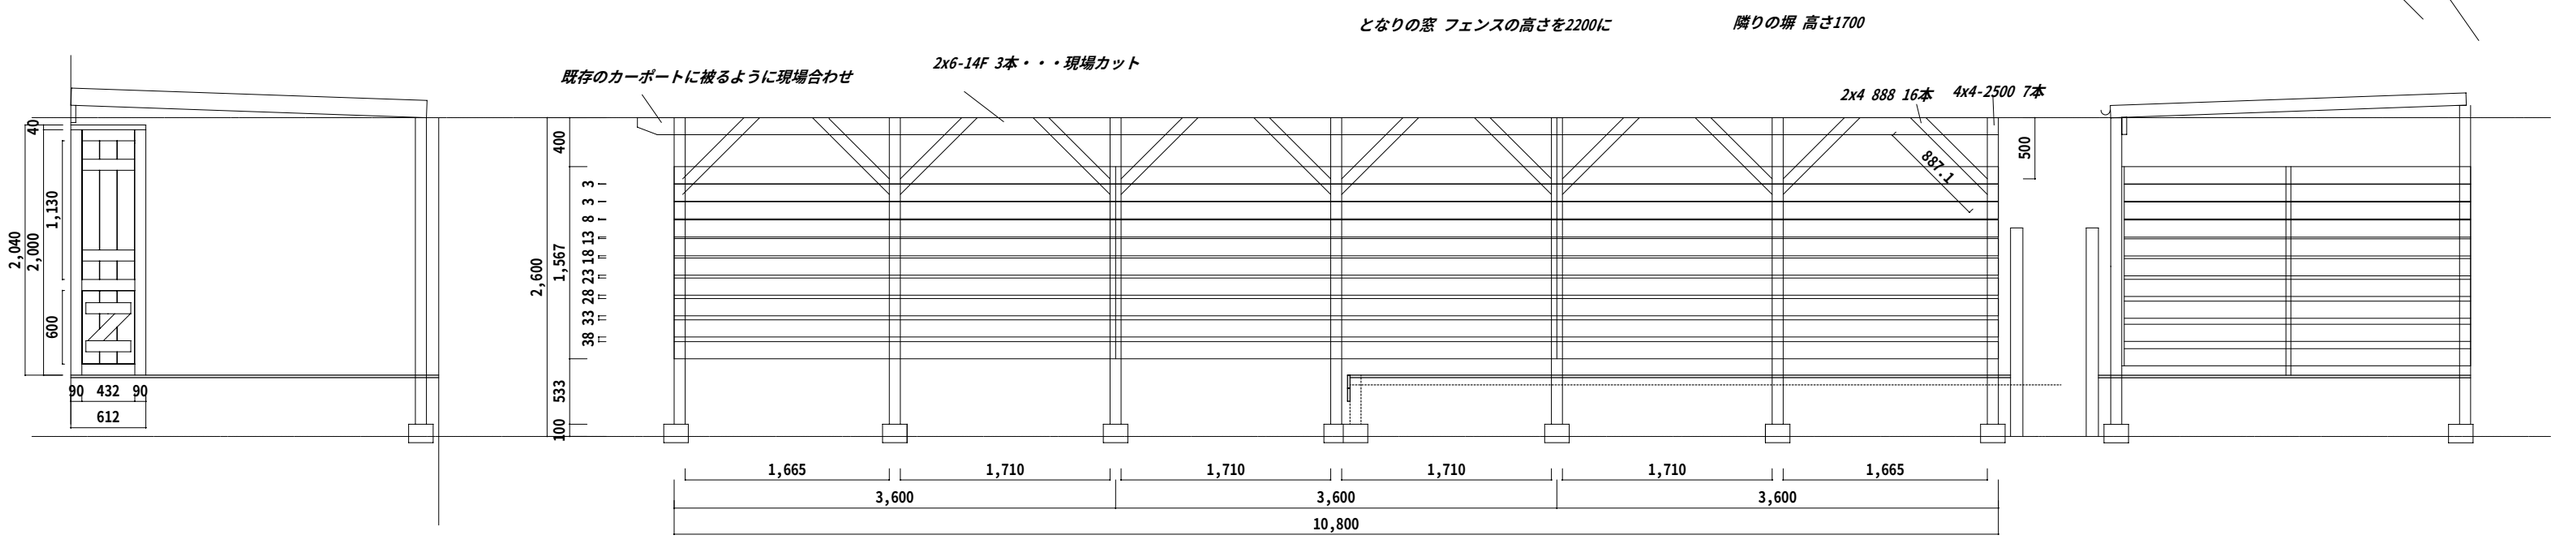

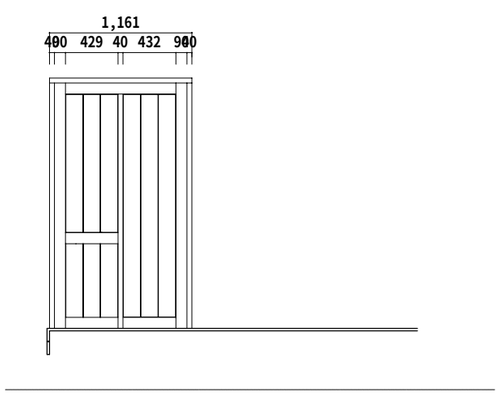

この図面で打合せをしましたが、施工時に随分変更をしています