


4,600

500

300

洗濯機排水ホース (現地で穴あけ)

エアコン室外機 ボルト (現地で穴あけ)

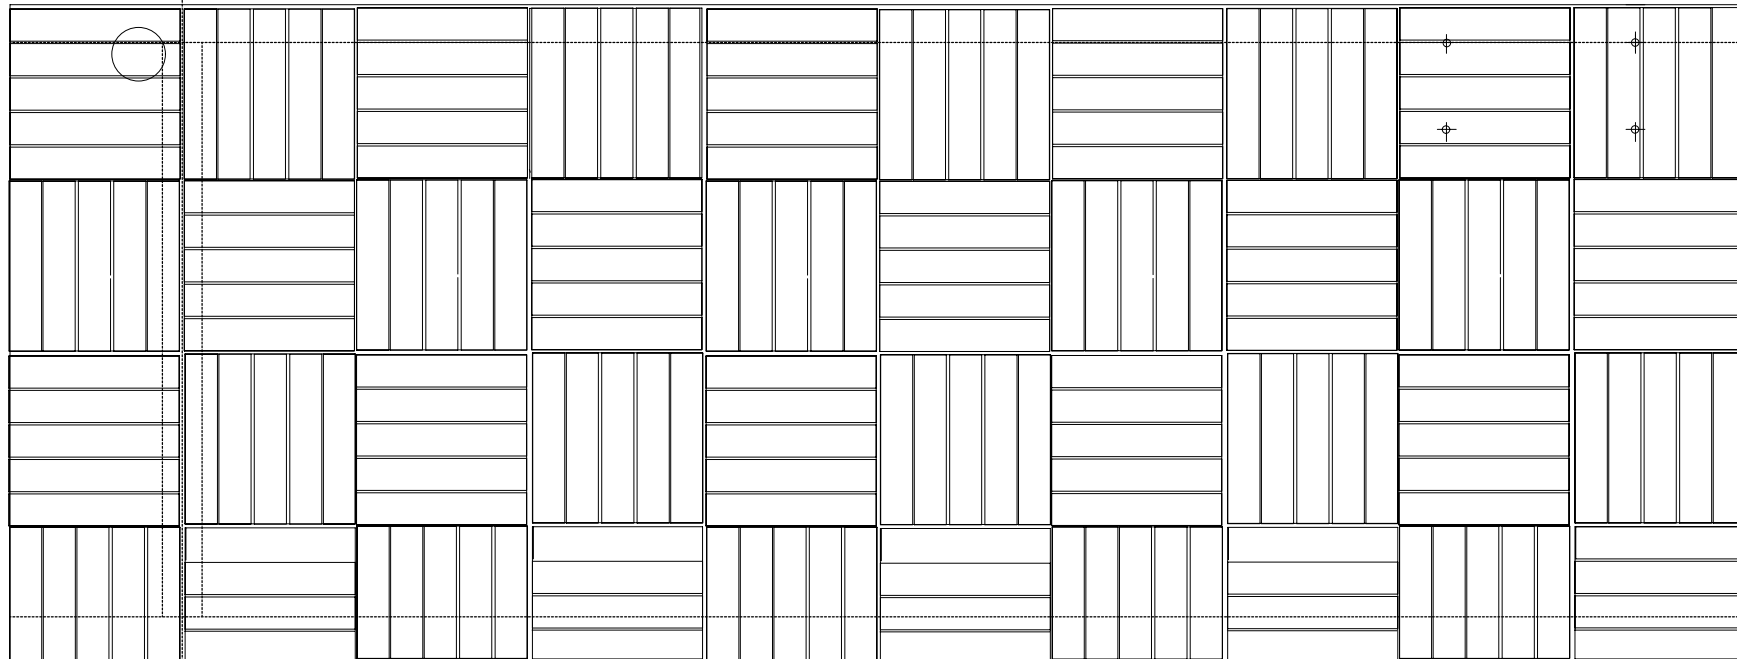

100
230

1,740

左の4枚は排水ホースメンテナンスのためビス止めしない

パネルとパネルの間隔は 5mm ~ 7mm

M様 デッキ工事 1/20
松下様邸 デッキ工事 1/20

初めてJW_CAD で図面を書きました。かなりいい加減な図面ですが、自分のメモ代わりでしたのでこれでも施工可能です。
施工前はこれでバッチリだと思っていたのですが、パネルの間隔を変えて洗濯ホースの収まりも変えました

2005年3月18日加筆