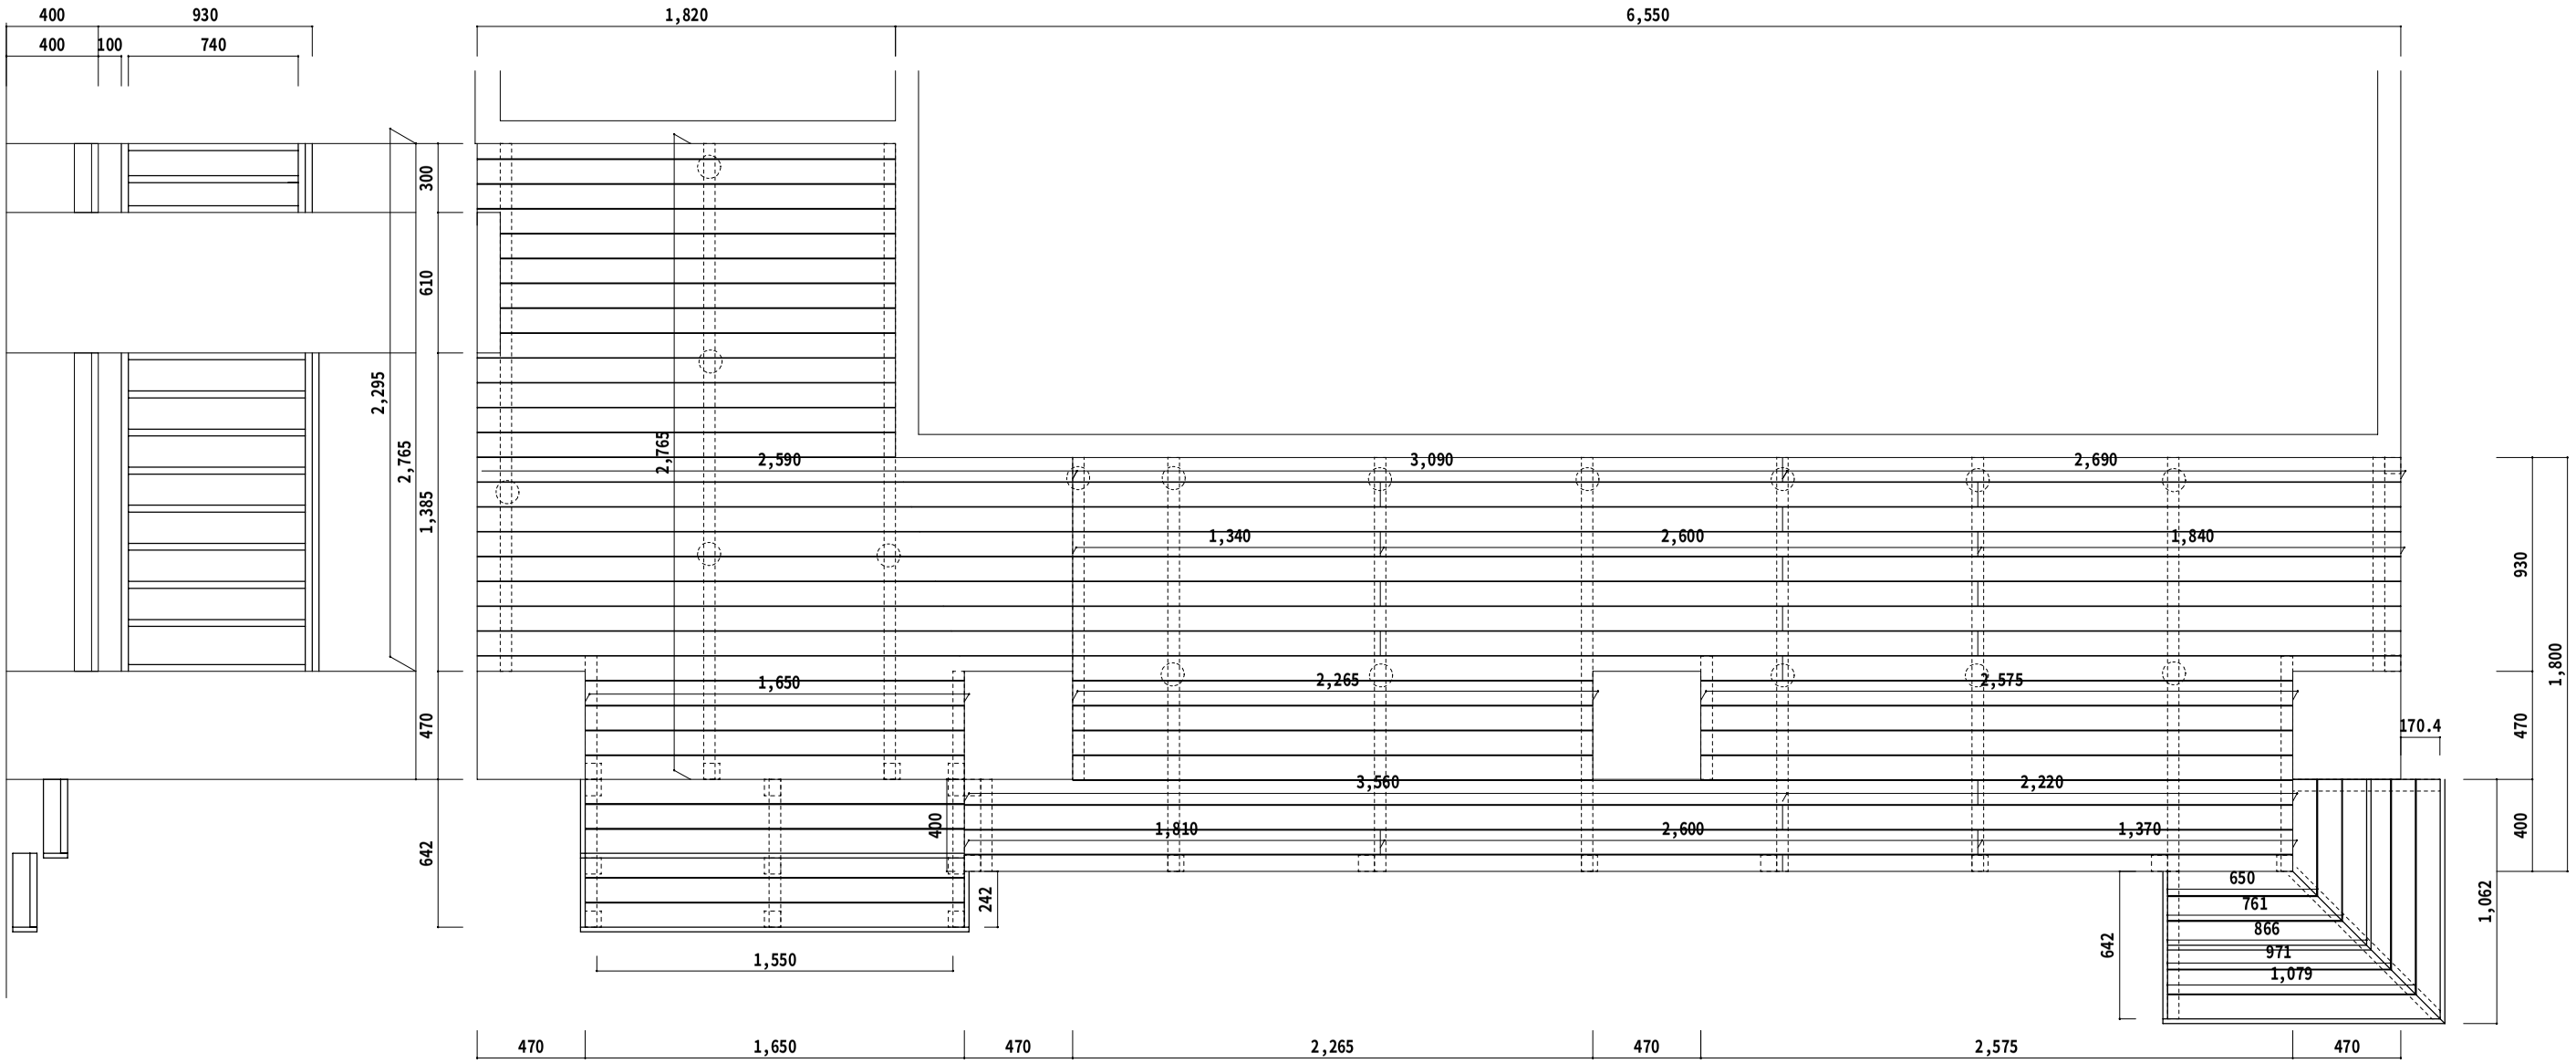

面積　17.53㎡	
使用部材	サイズ
床板	ウリン材 30x105 E4E
幕板	ウリン材 30x105 E4E
根太	ウリン材 50x70 E4E
束（外部）	ウリン材 70x70 E4E
束（内部）	床束（プラスチック製）
ステップ	ウリン材 30x105 E4E
手摺り	ウリン材 30x55 E4E
手摺り笠木	ウリン材 30x105 E4E

ウリン材（インドネシア産）は無塗装
ウリン材は無塗装で50年以上の耐朽性があります
経年変化につきましては公共の場所でご確認下さい
ウリン材はさぬきこどもの国、東京ディズニーシー等で使われています

ウリン材は当初雨に濡れると樹液（ポリフェノール）が流れ出します
樹液は家庭用の塩素系洗剤（キッチンハイター等）で簡単に取れます

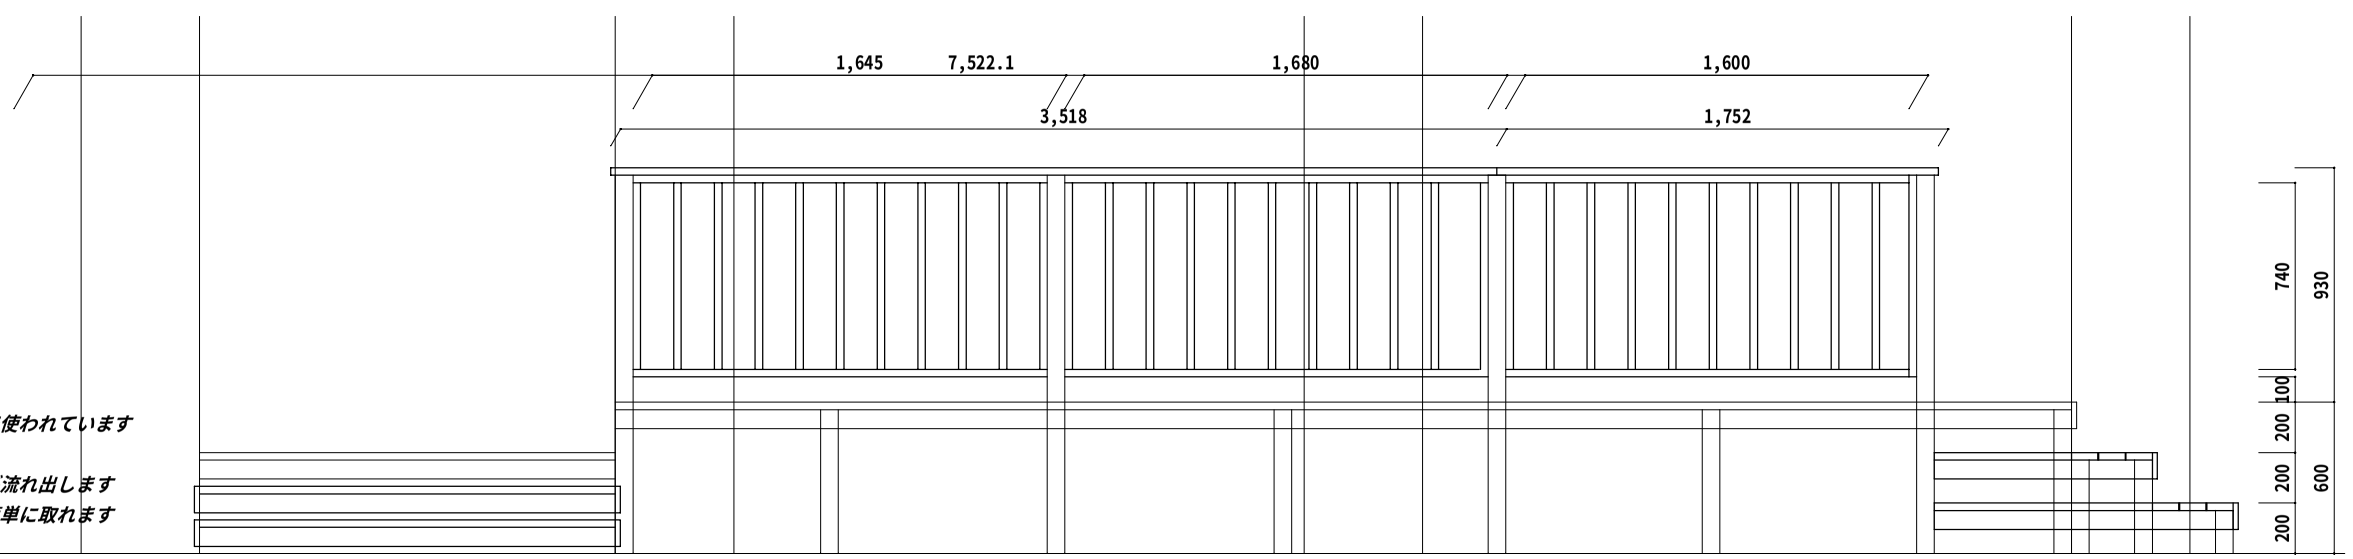

2005.8.5

工事名	図面名		管理者	設計者	担当者	図面ＮＯ
VOL15	ウッドデッキ工事	ウッドデッキネット by DMB SHIKOKU				
備考	縮尺 1/30	香川県坂出市昭和町2-5-9　TEL 0877−45−4501　FAX 0877−46−4555	日付	日付	日付	