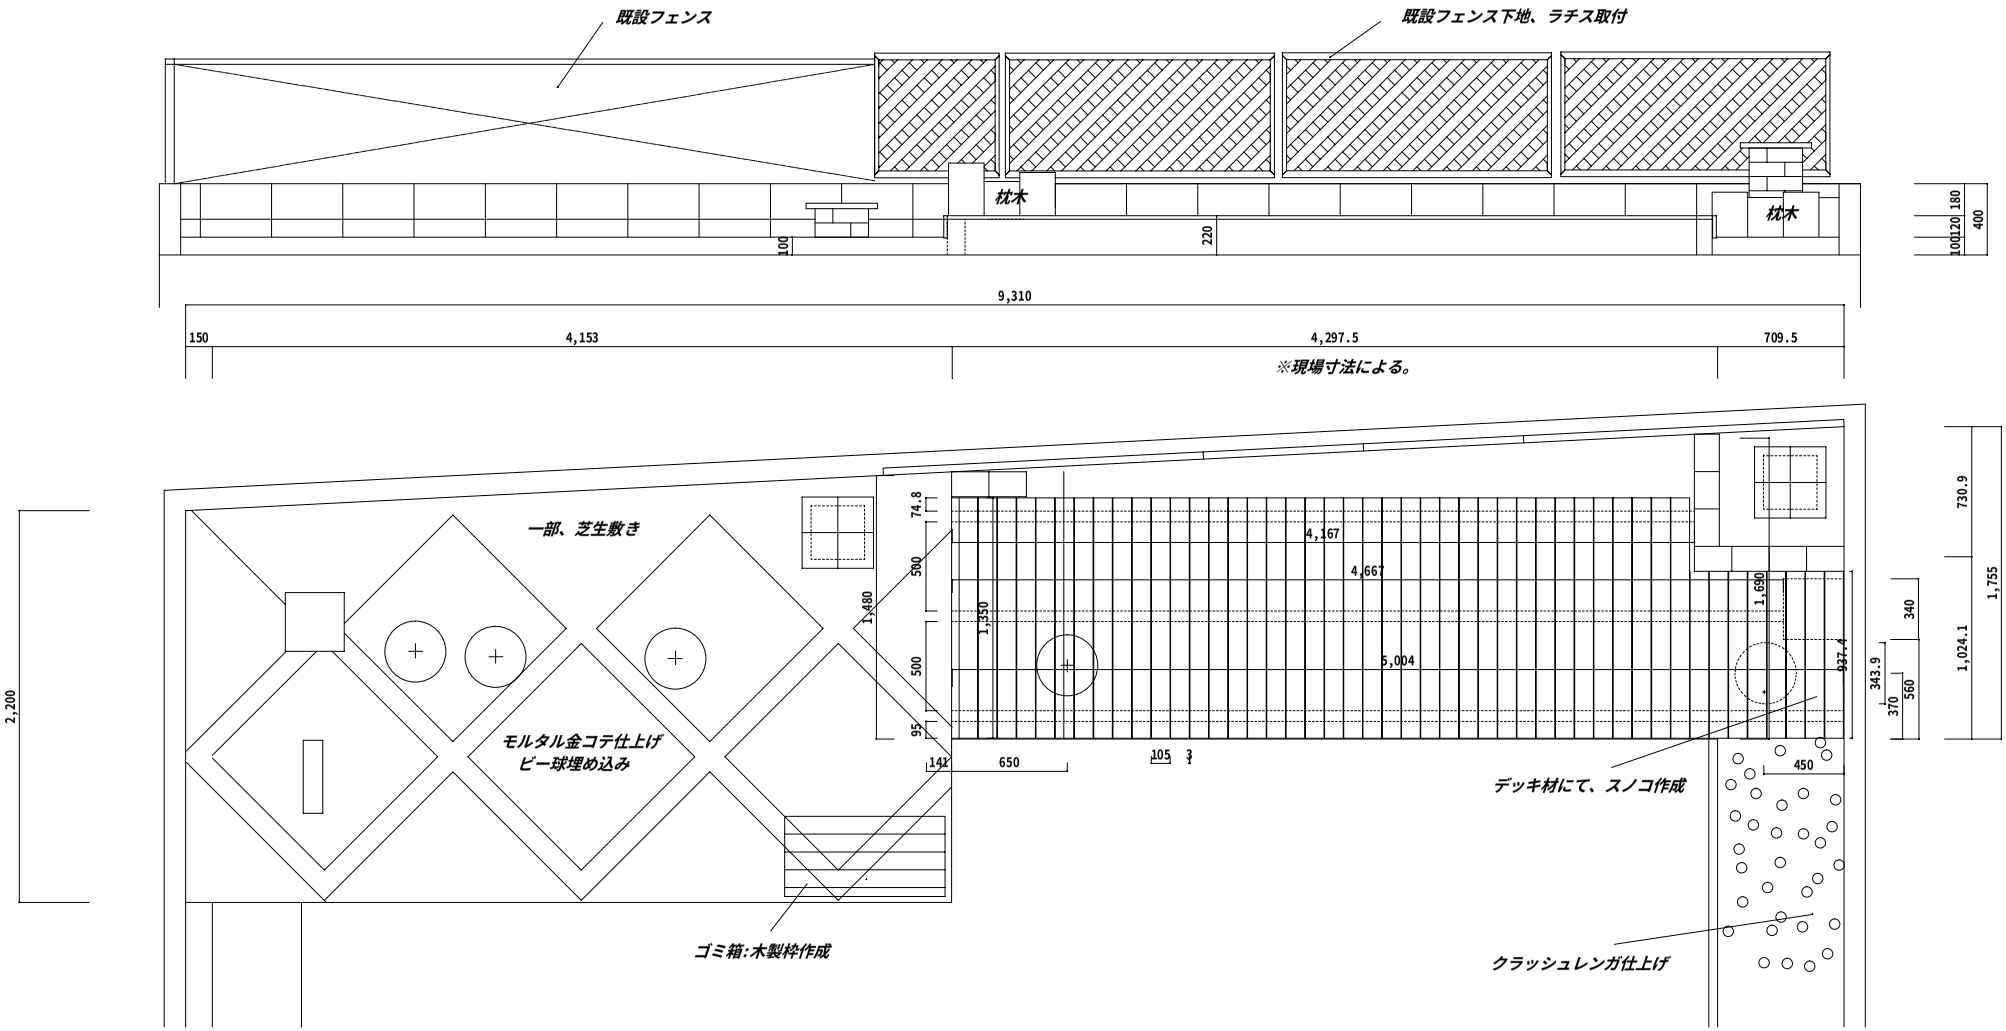

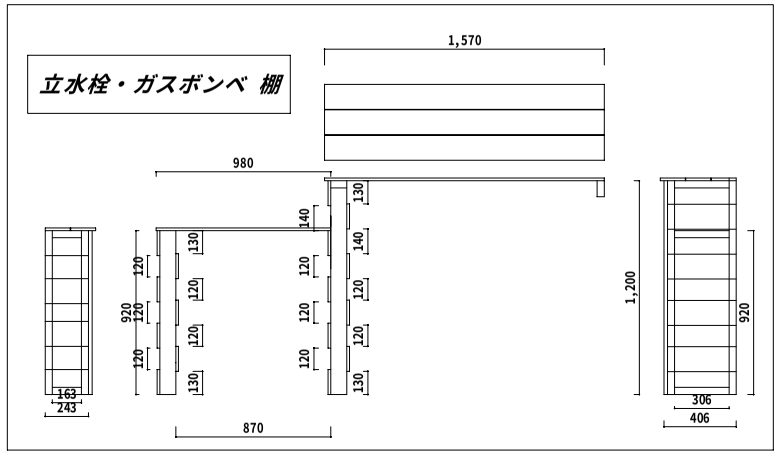

2004年10月30日 リビングガーデン見学会開催

図面と一部変わっているところもあります

M様邸 ウッドデッキ工事 1/30

ウッドデッキネット&Leaf Green