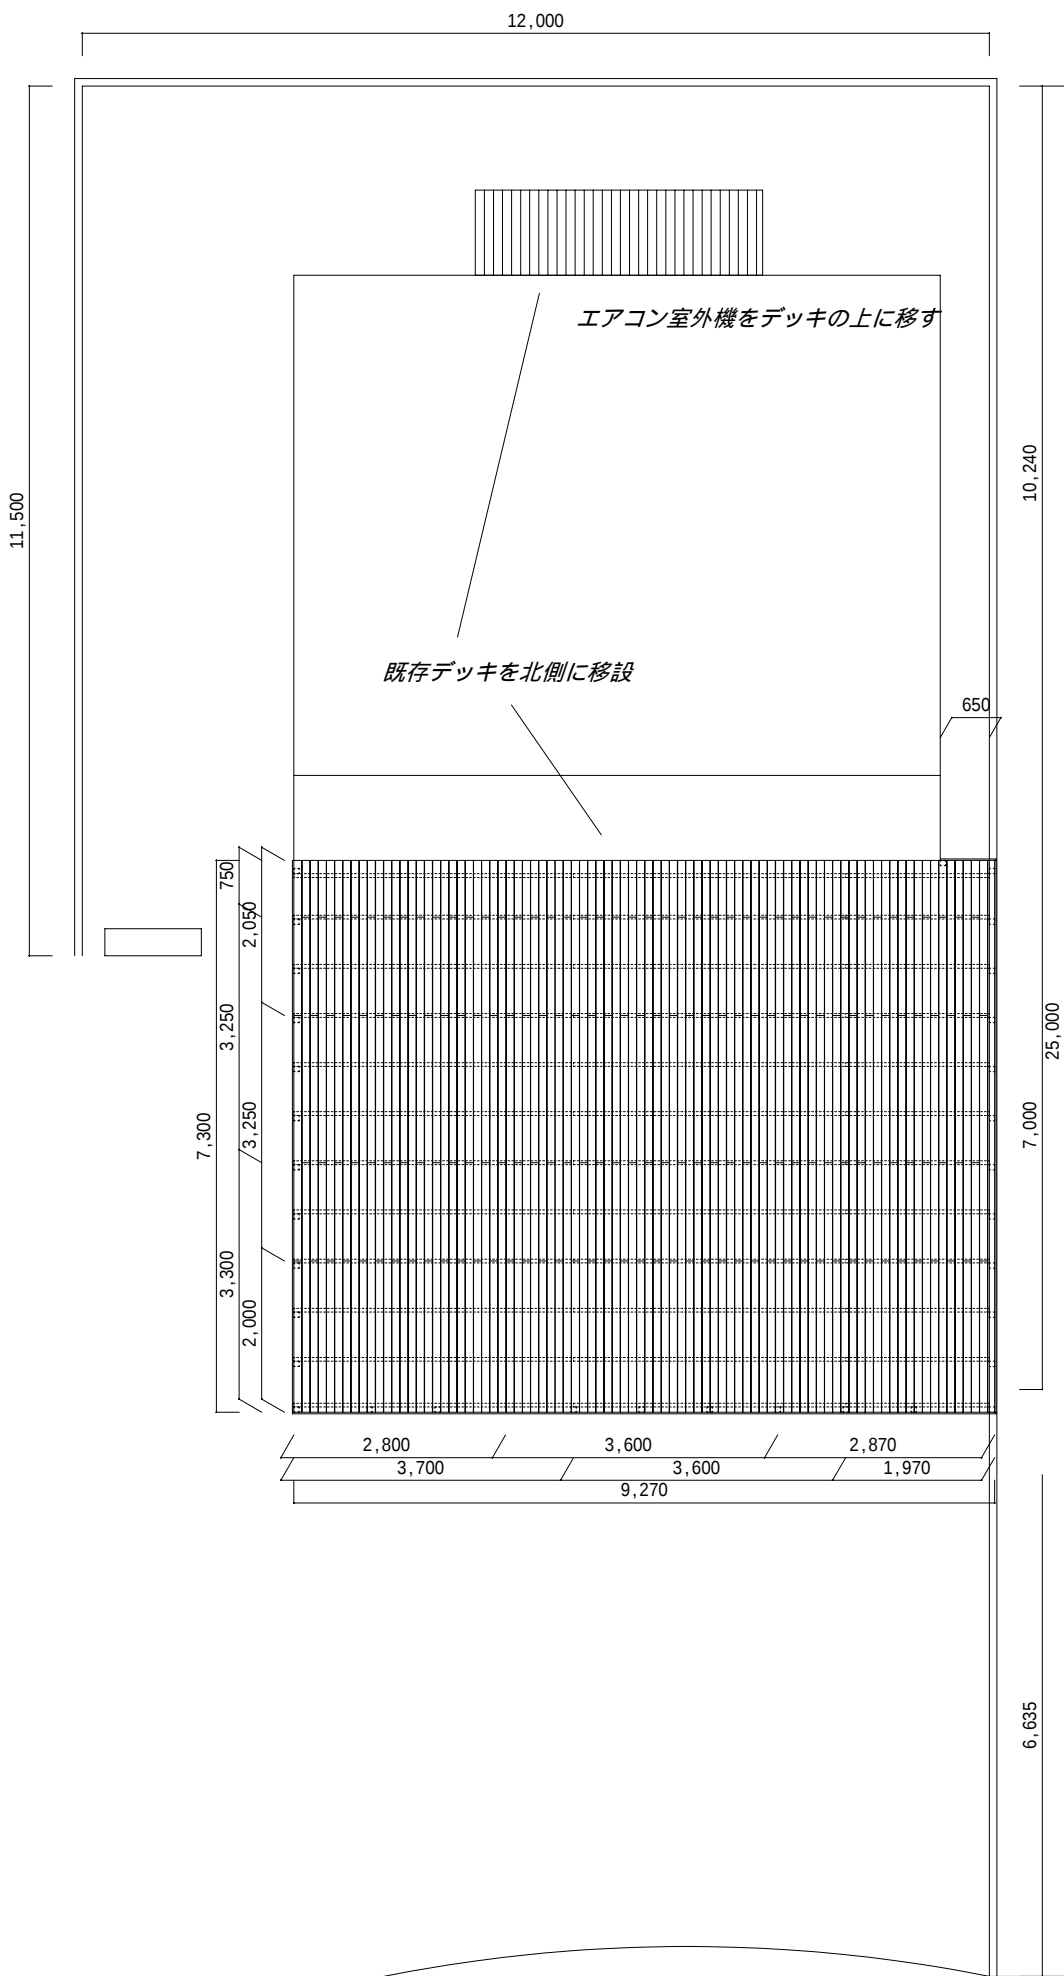


ウッドデッキ	面積	64.4㎡
使用部材	サイズ (W mm×H mm)	
床板・幕板	ウリン 20×105 - R1B	
手摺り	ウリン 13×105 - S4S	
根太	ウリン 50x70 - E4E	
束・手摺り柱	ウリン 70x70 - E4E	
(束・内部)	床束 (プラスチック製)	

ウリン材は無塗装
 ウリン材は雨ざらしで使用しても50年以上の耐朽性があります
 当初雨に濡れると樹液（ポリフェノール）が滲み出します
 樹液は塩素系洗剤（キッチンハイター等）で簡単に取れます

2005.05.17

工 事 名	図 面 名	ウッドデッキネット by DMB SHIKOKU		管 理 者	設 計 者	担 当 者	図 面 N O
VOL12邸 (丸亀市飯山町)	ウッドデッキ工事			日 付	日 付	日 付	
備 考	縮 尺 1 / 5 0	香川県坂出市昭和町2-5-9		TEL 0877-45-4501			
				FAX 0877-46-4555			