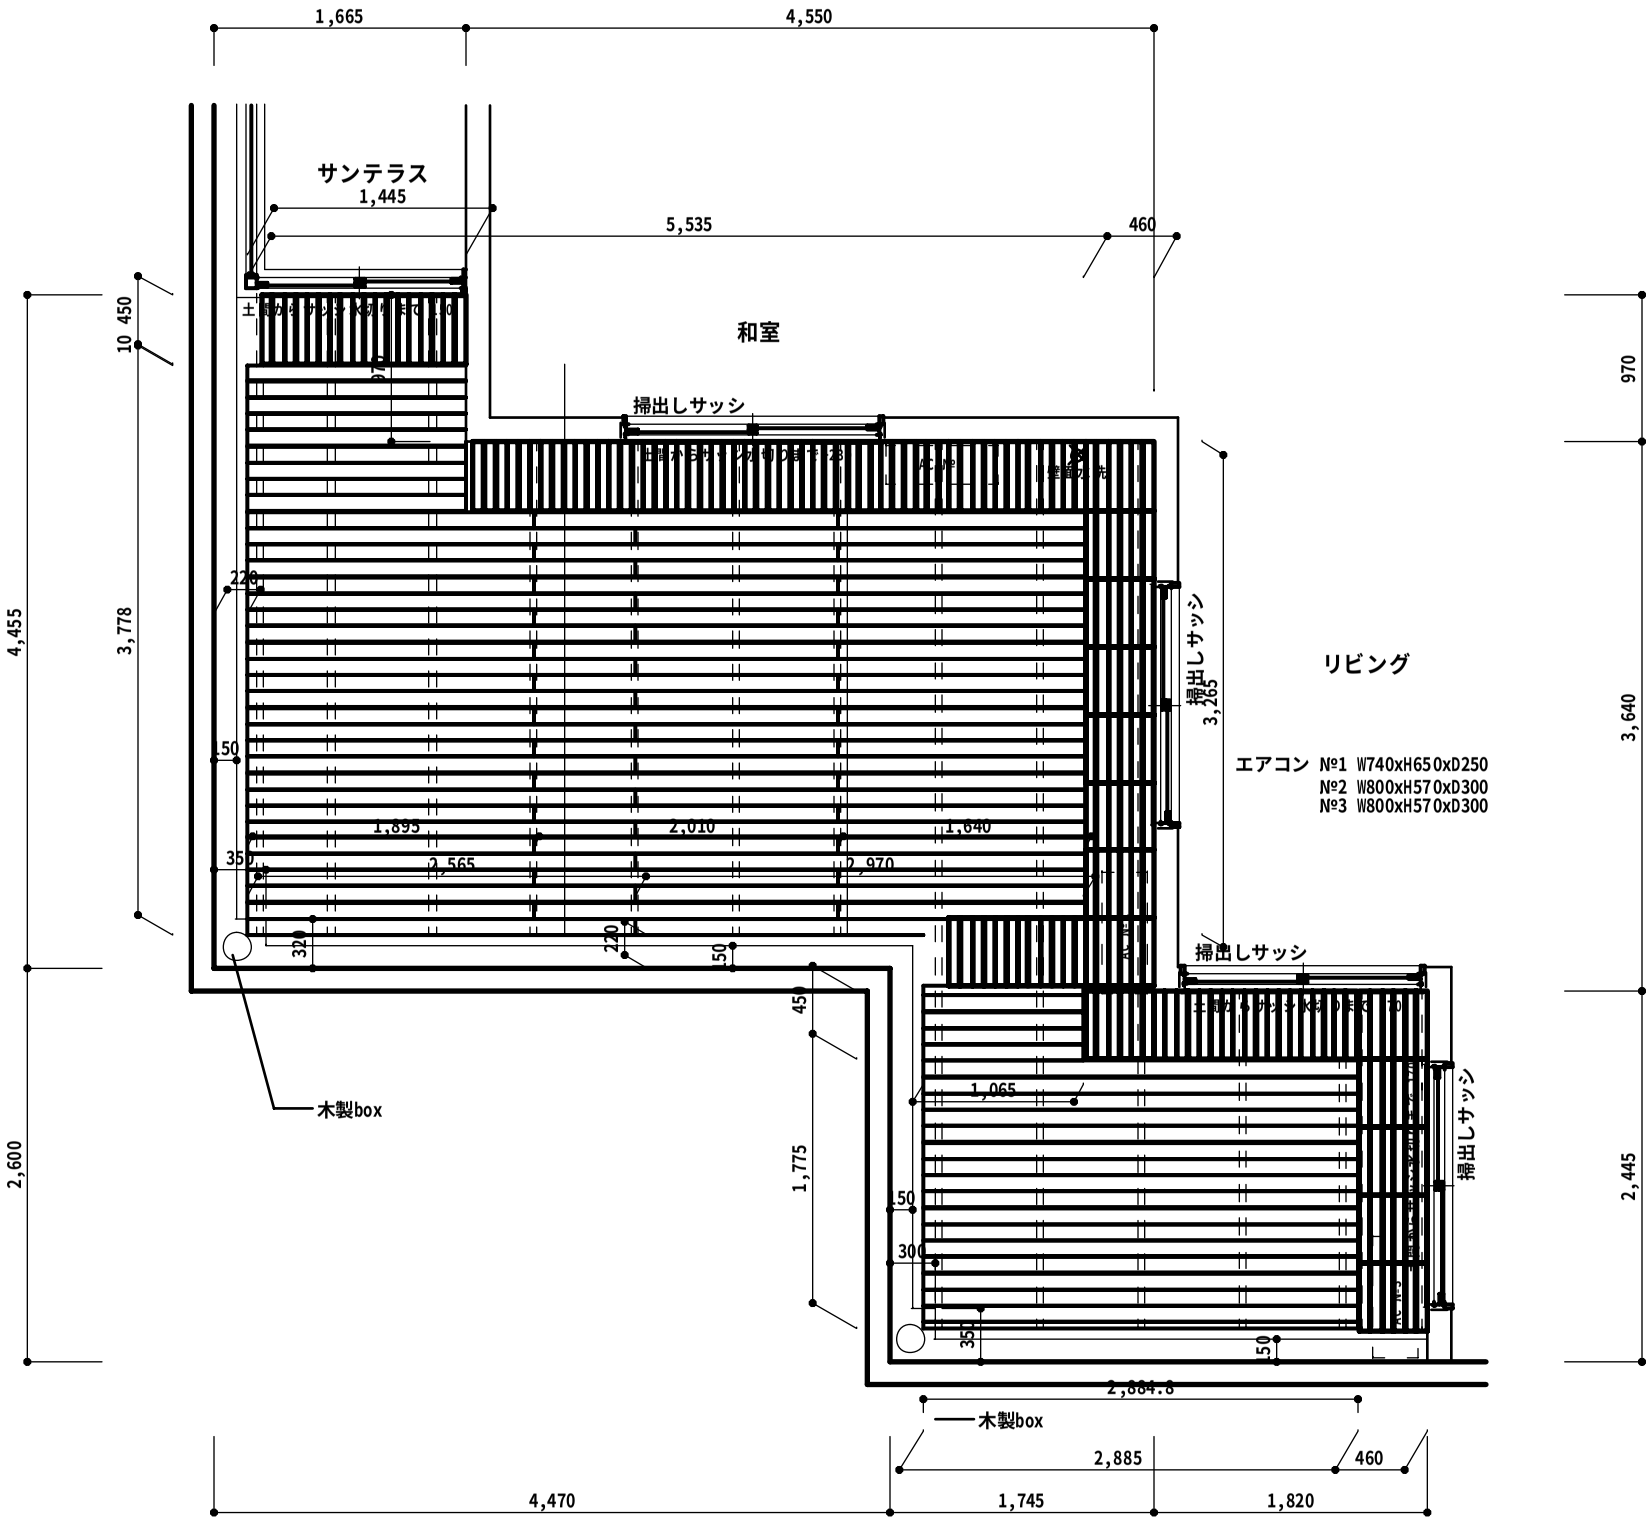

改めてこの図面を見ると、いつもながら役に立たない図面を書いているものだ。
打ち合わせをしていた時には、壁面は全てゴミを取ることができるようにと言うことで、
図面のように45cm角のパネルを多用する予定でした。
施工をする段になって、これでは格好が悪いと言うことで、
端の1枚を仮止めして、ホースを差し込めるようにしようと言うことになりました。
そこでサイトで紹介しているように塵取りが入る一ヶ所だけデッキパネルを
残したのですが、見た目はスッキリして変更後の方が圧倒的に良かったと思います。
細かい部分は、現場でお施主様が指示をしてくれました。
僅か3日間でしたが、楽しい現場でした。